

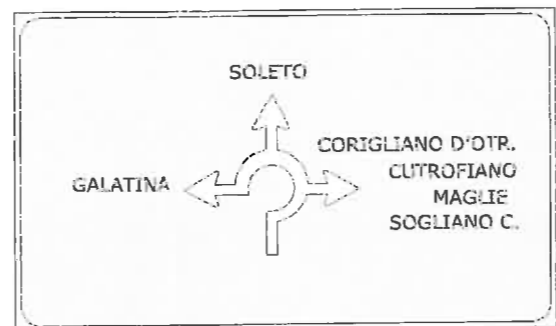



INTERRUZIONE LAVORI INTERSEZIONE PER SOLETO
PERCORSO ALTERNATIVO MEZZI PESANTI
ordin. sind. n. del nulla osta prov. le n. del

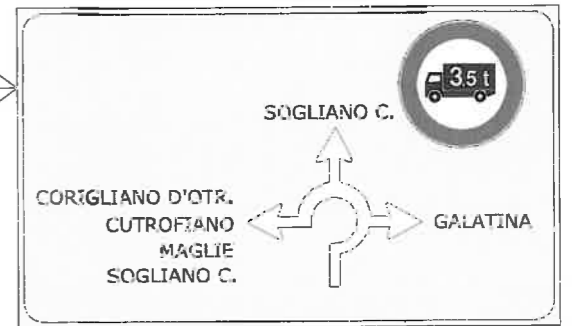

INTERRUZIONE LAVORI INTERSEZIONE PER SOLETO
PERCORSO ALTERNATIVO MEZZI PESANTI
ordin. sind. n. del nulla osta prov. le n. del

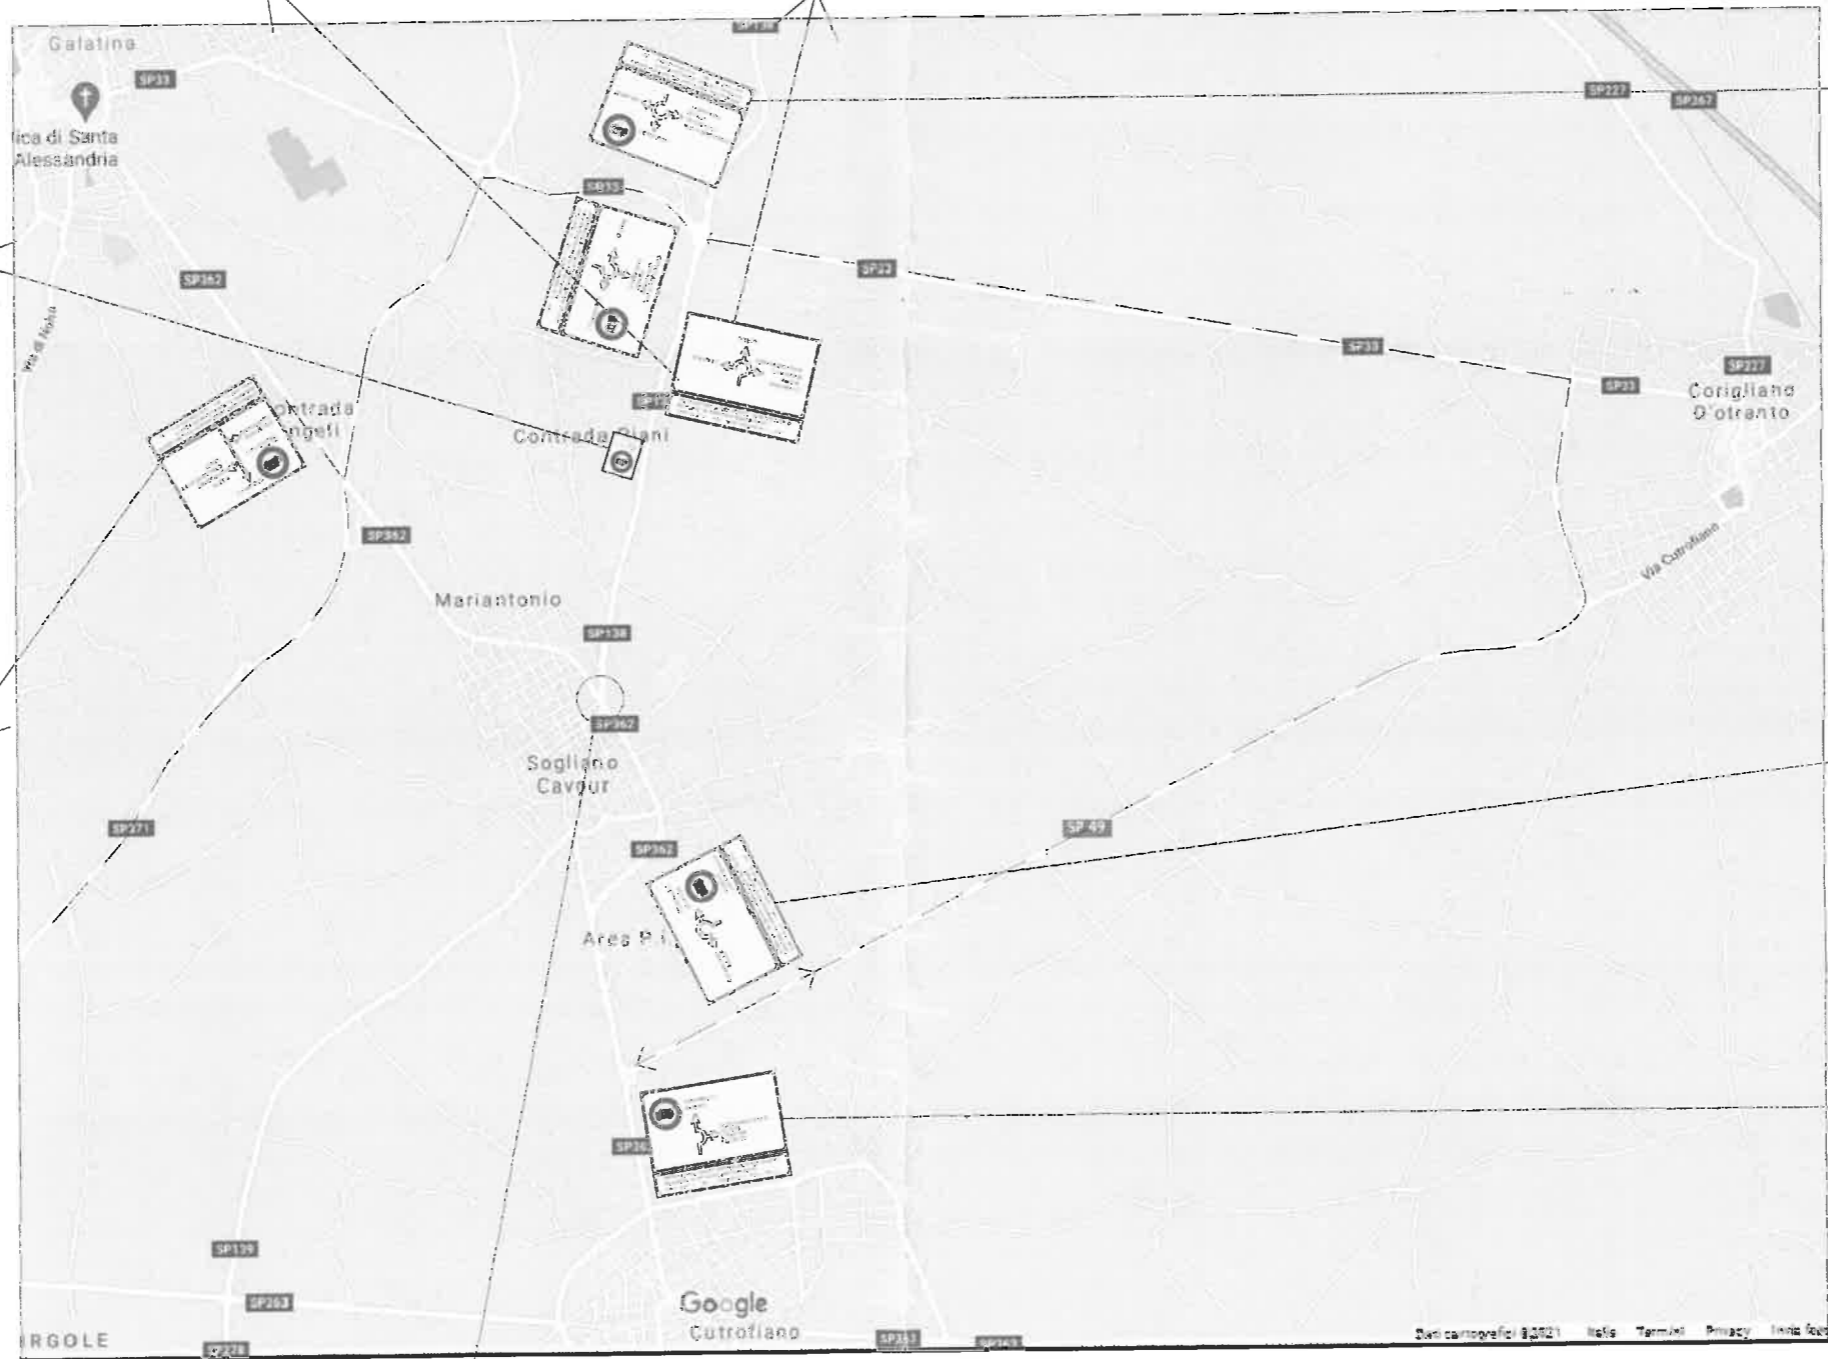


INTERRUZIONE LAVORI INTERSEZIONE PER SOLETO
PERCORSO ALTERNATIVO MEZZI PESANTI
ordin. sind. n. del nulla osta prov. le n. del

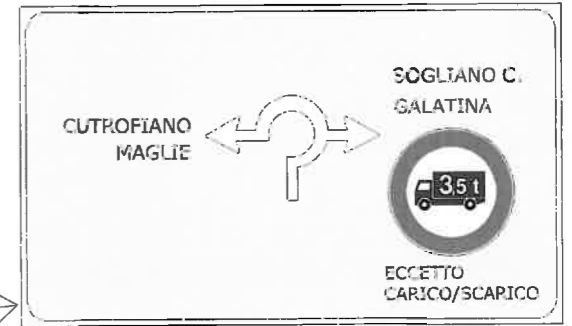

INTERRUZIONE LAVORI INTERSEZIONE PER SOLETO
PERCORSO ALTERNATIVO MEZZI PESANTI
ordin. sind. n. del nulla osta prov. le n. del





INTERRUZIONE LAVORI INTERSEZIONE PER SOLETO
PERCORSO ALTERNATIVO MEZZI PESANTI
ordin. sind. n. del nulla osta prov. le n. del

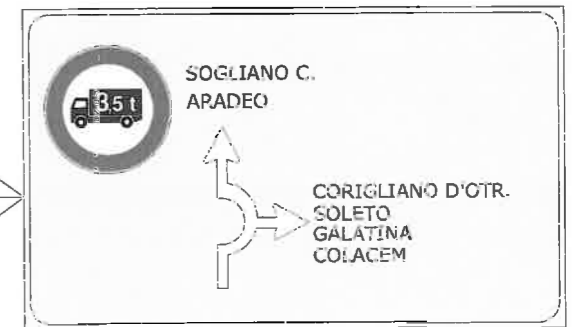


INTERRUZIONE LAVORI INTERSEZIONE PER SOLETO
PERCORSO ALTERNATIVO MEZZI PESANTI
ordin. sind. n. del nulla osta prov. le n. del

SITO DI INTERVENTO

Handwritten signature

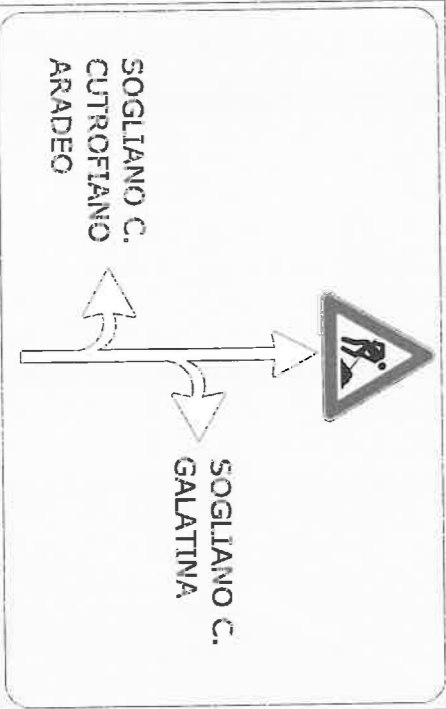
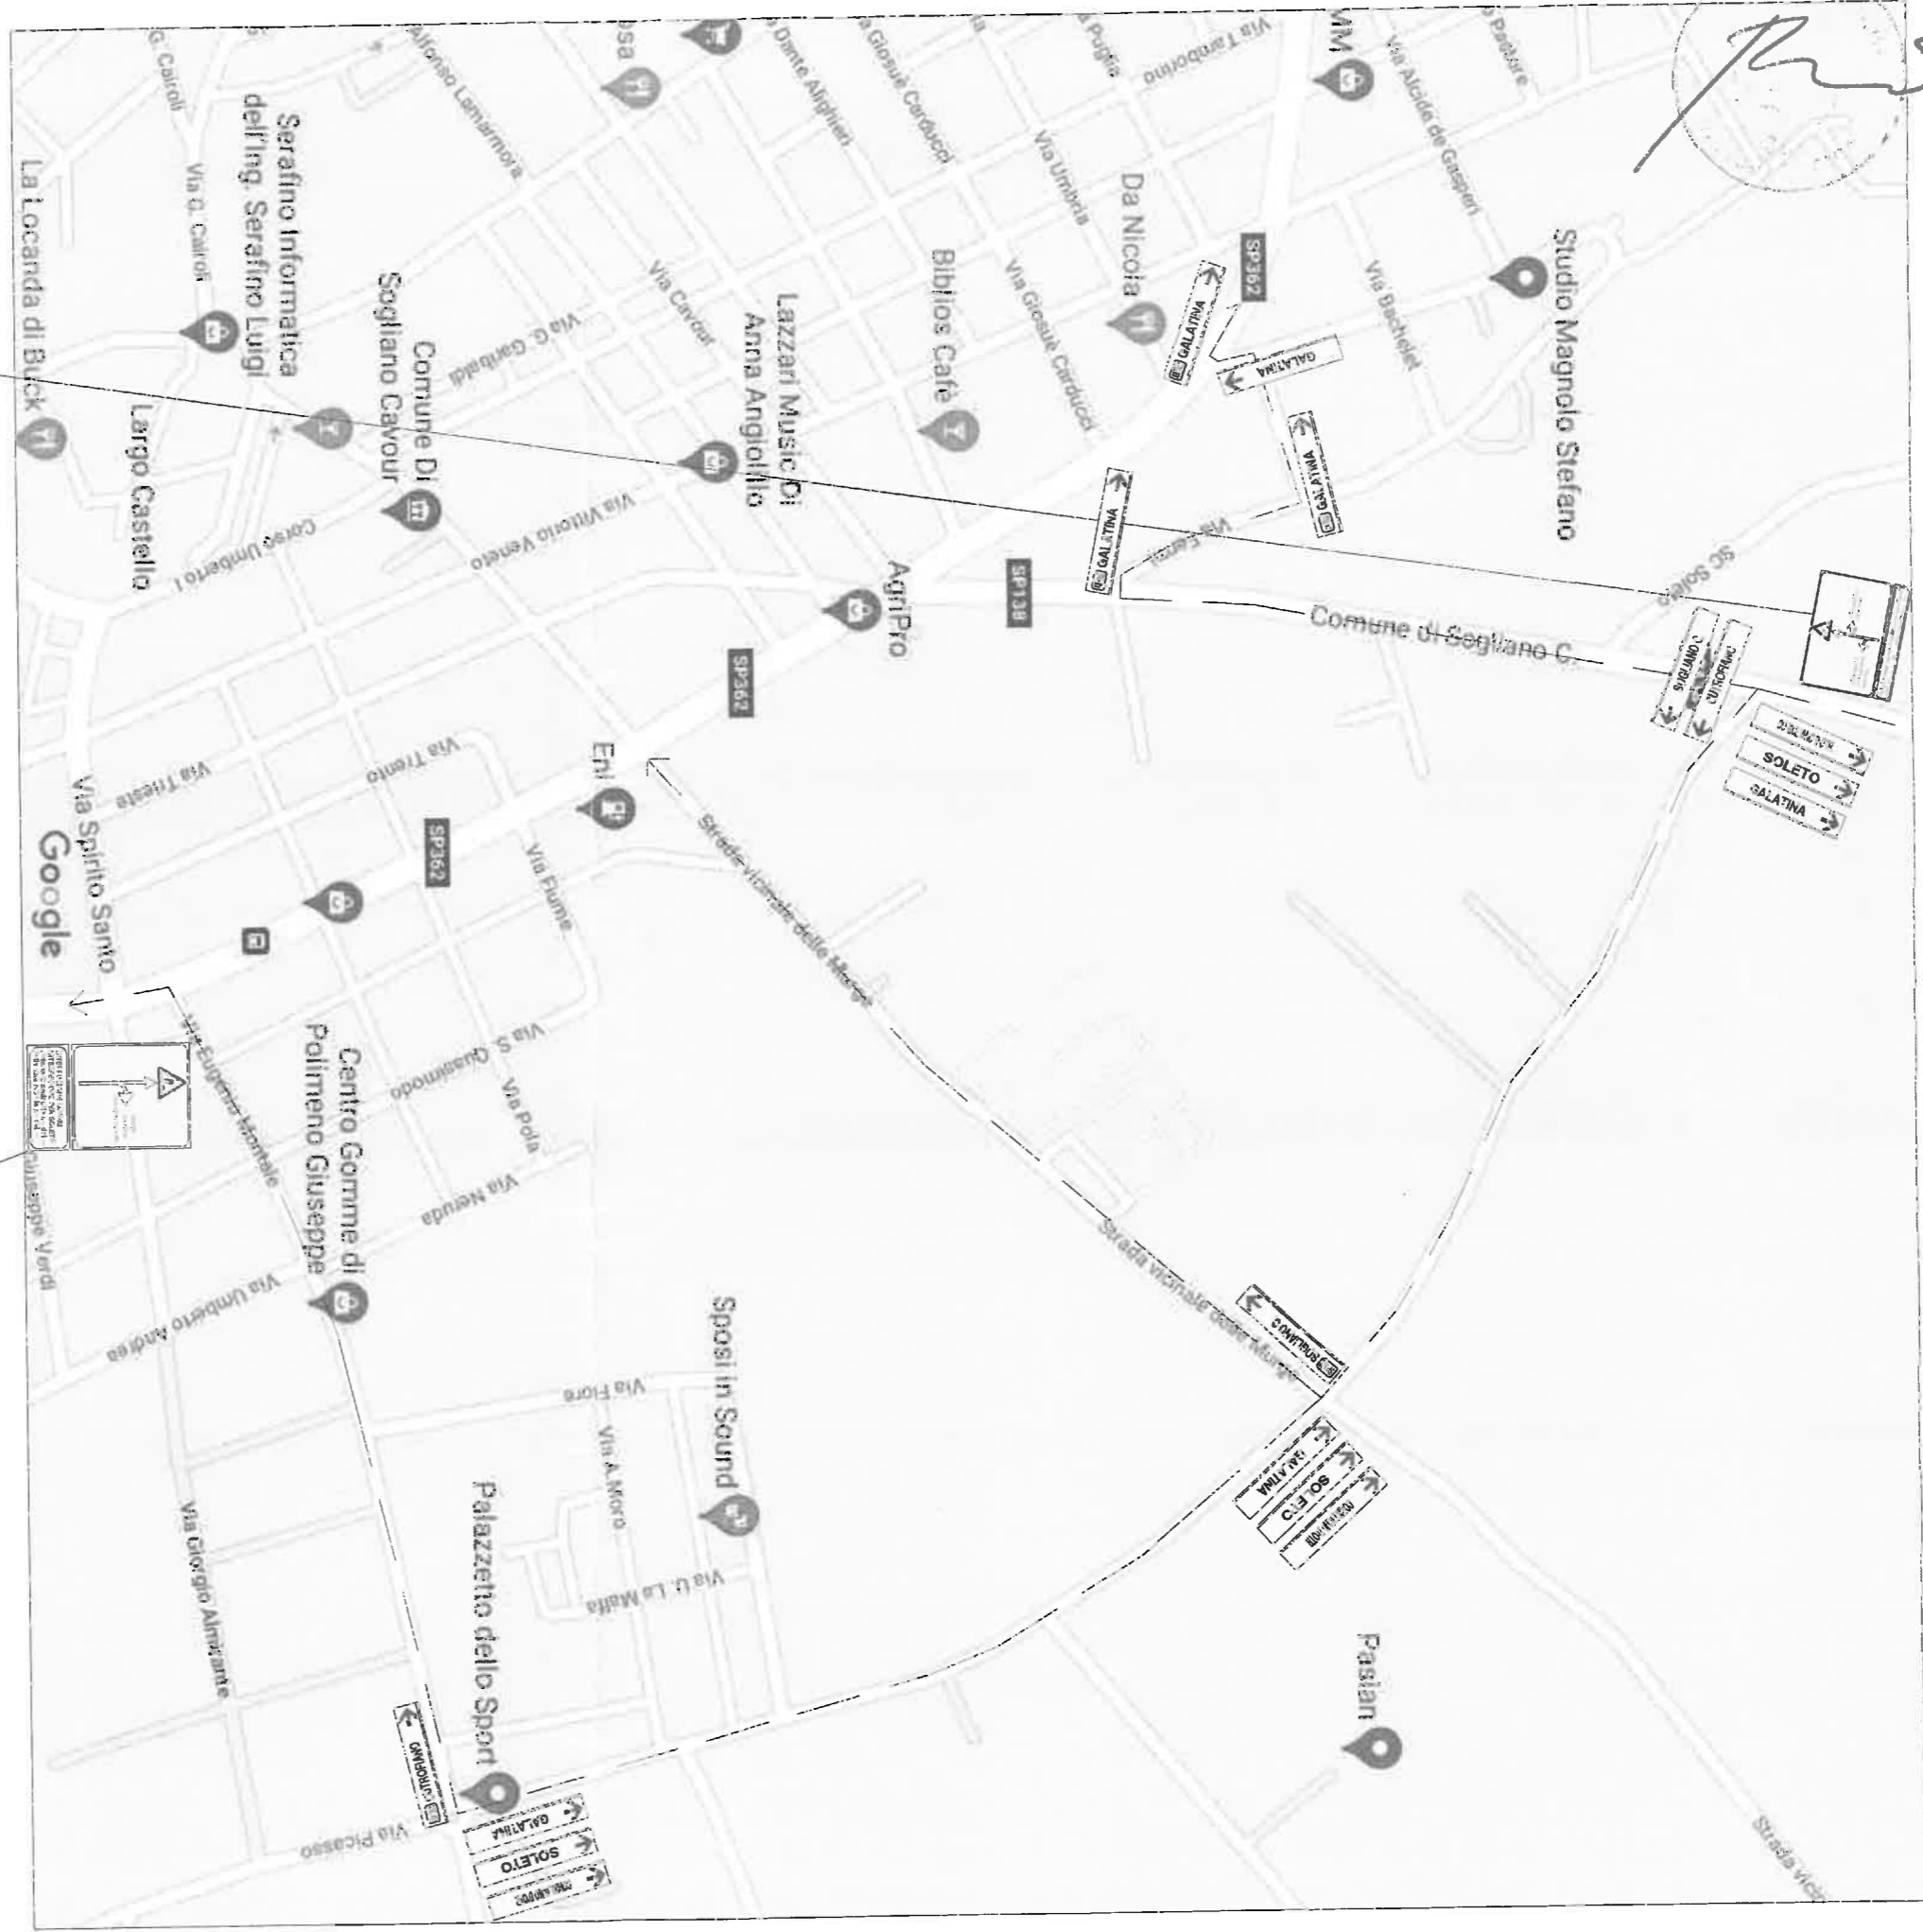


INTERRUZIONE LAVORI INTERSEZIONE PER SOLETO
ordin. sind. n. del nulla osta prov.le n... del....

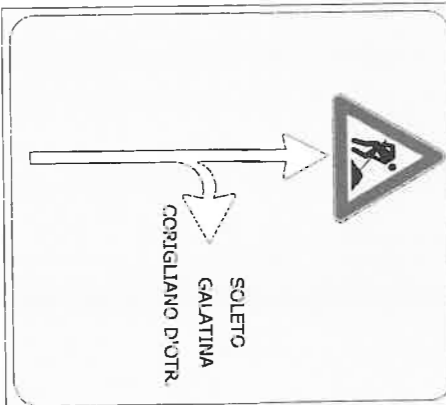

INTERRUZIONE LAVORI
INTERSEZIONE PER SOLETO
ordinanza sindacale n... del ...
nulla osta prov.le n.. del ...



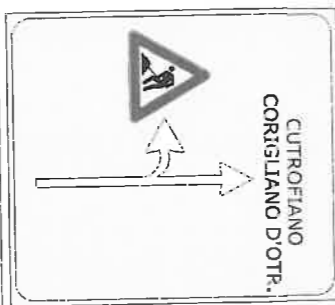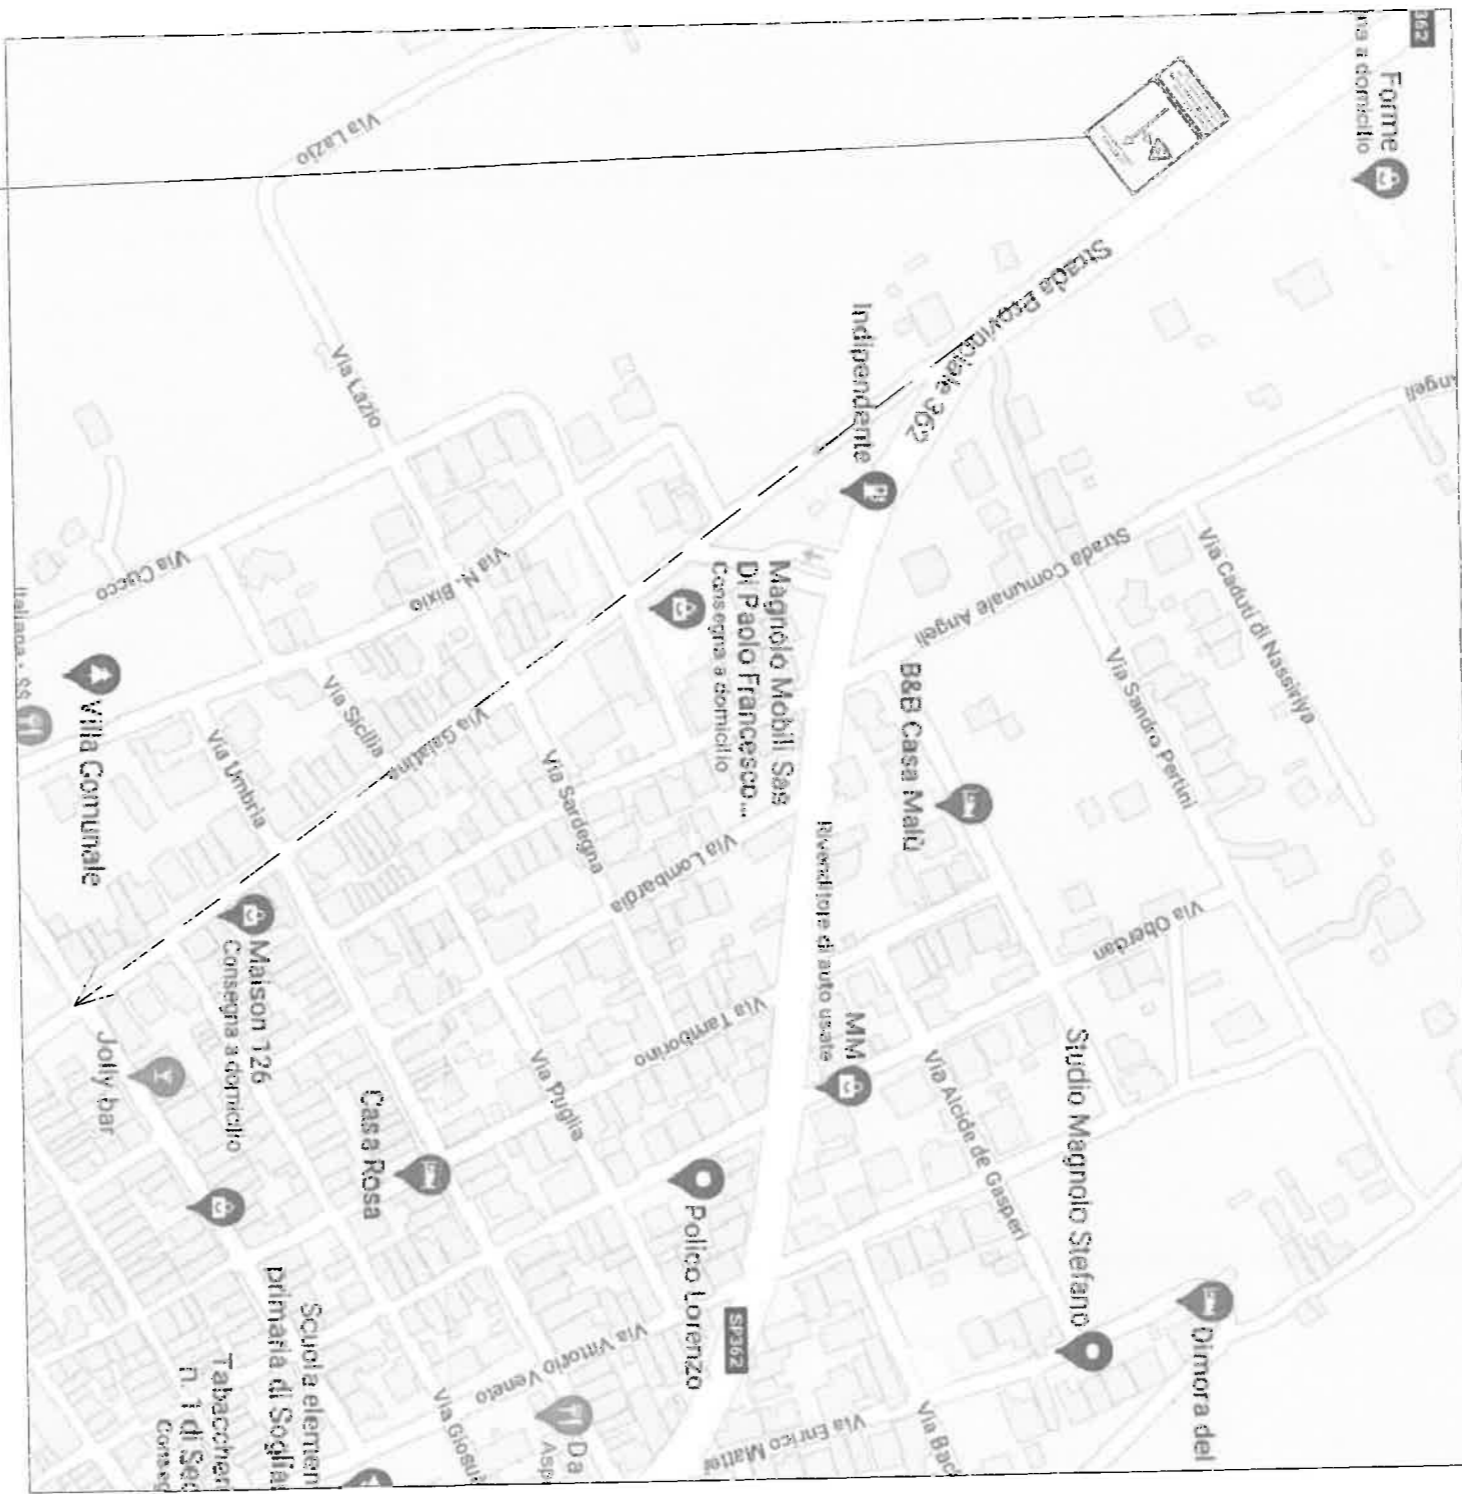

INTERRUZIONE LAVORI
INTERSEZIONE PER SOLETO
ordinanza sindacale n. ... del ...
nulla osta prov. le n. ... del ...