
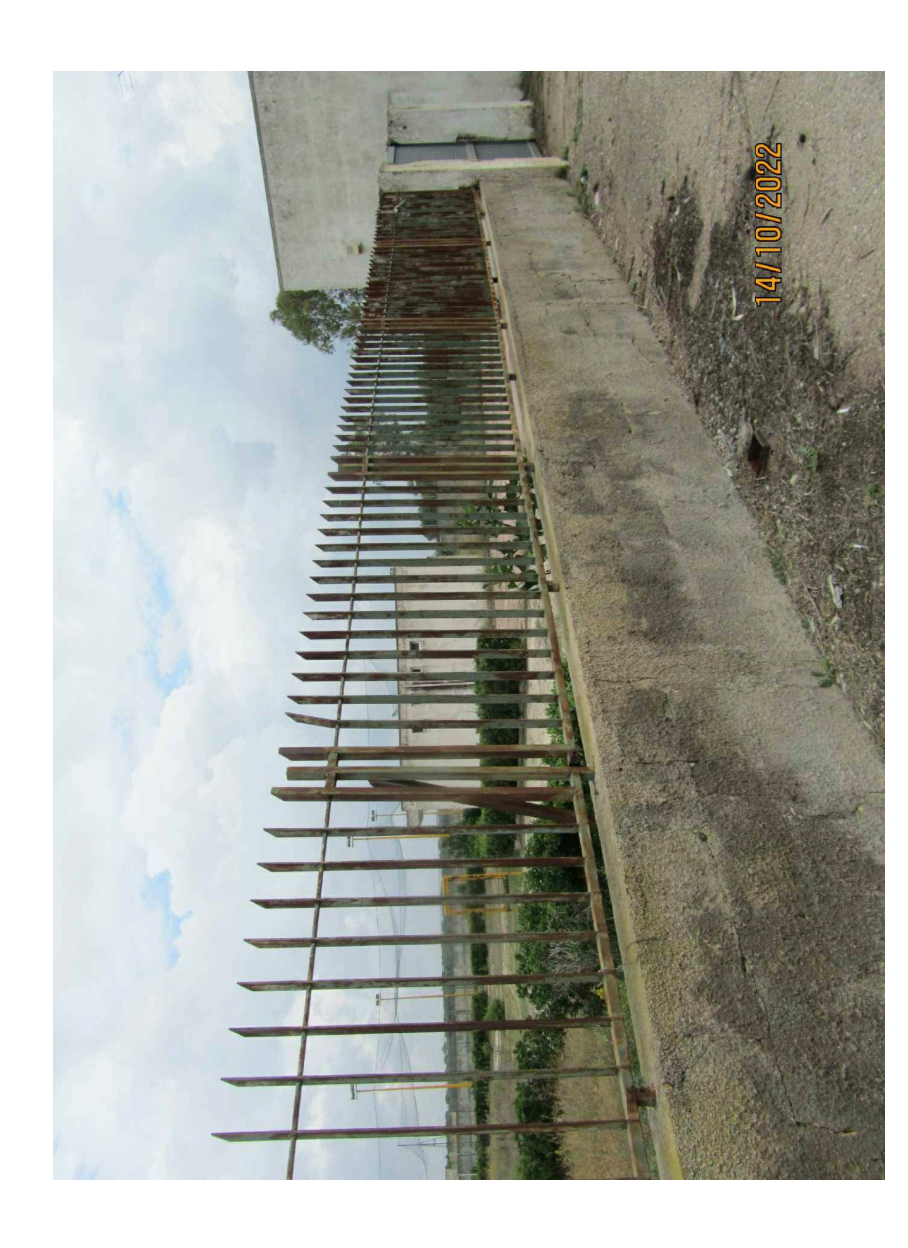
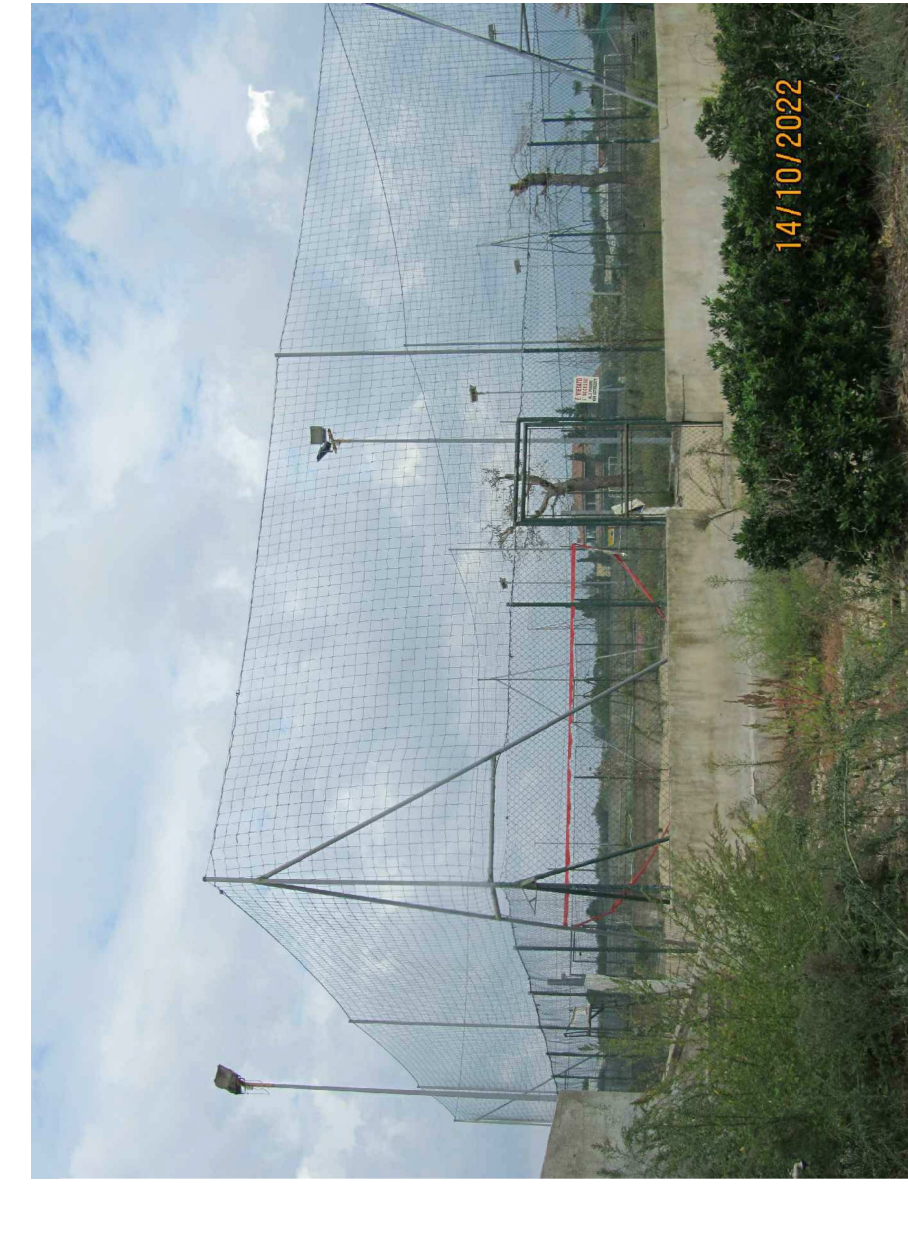


AVVISO PUBBLICO



PER L'INDIVIDUAZIONE DI SOGGETTI INTERESSATI A RIQUALIFICARE
E GESTIRE GLI IMPIANTI SPORTIVI COMUNALI,
SITI IN VIA EUGENIO MONTALE ANGOLO VIA PICASSO
COSTITUITI DA DUE SPAZI DISTINTI SEPARATI DALLA
S.P. SOGLIANO CAVOUR-CORGLIANO D'OTRANTO
AI SENSI DELL'ART. 5 DEL D.L.GS.N. 38/2021 e s.m.i.

STATO DEI LUOGHI

SPAZIO A

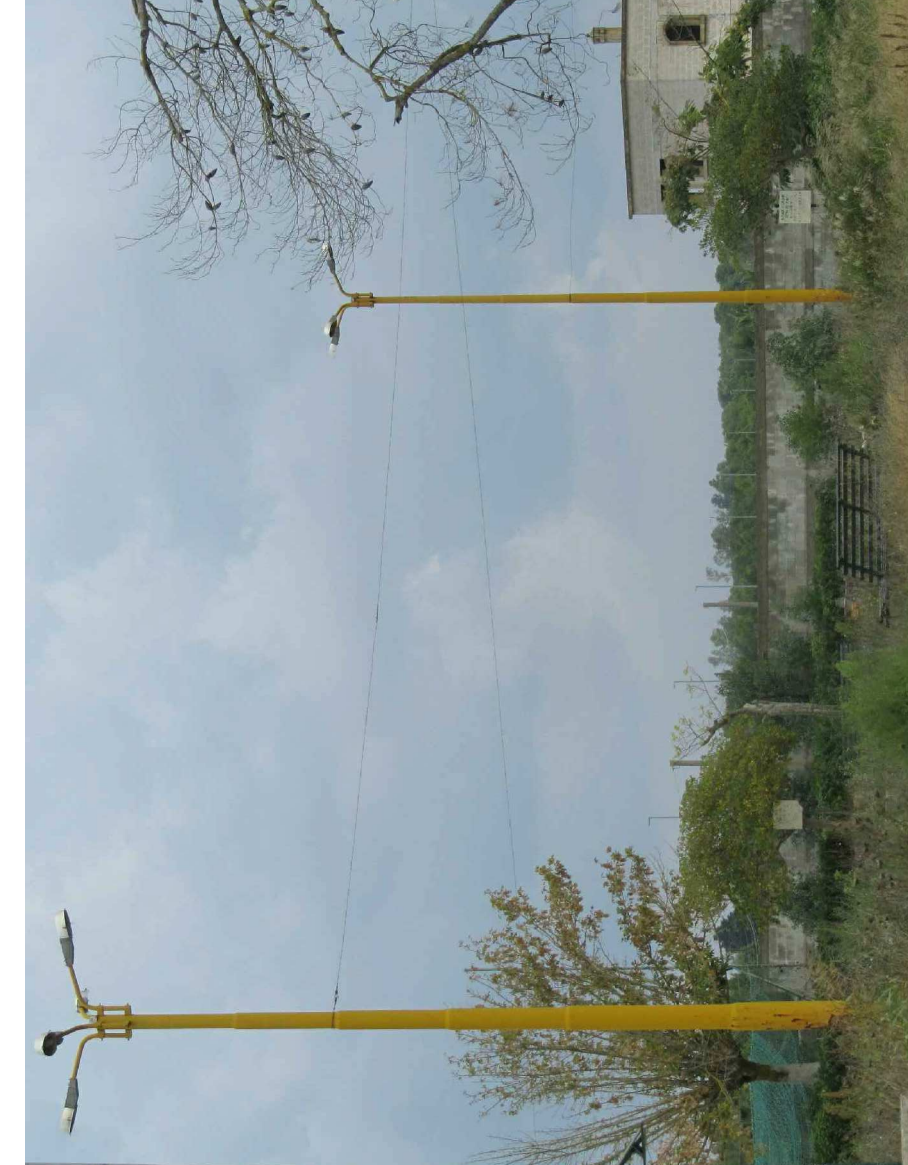

SPAZIO B

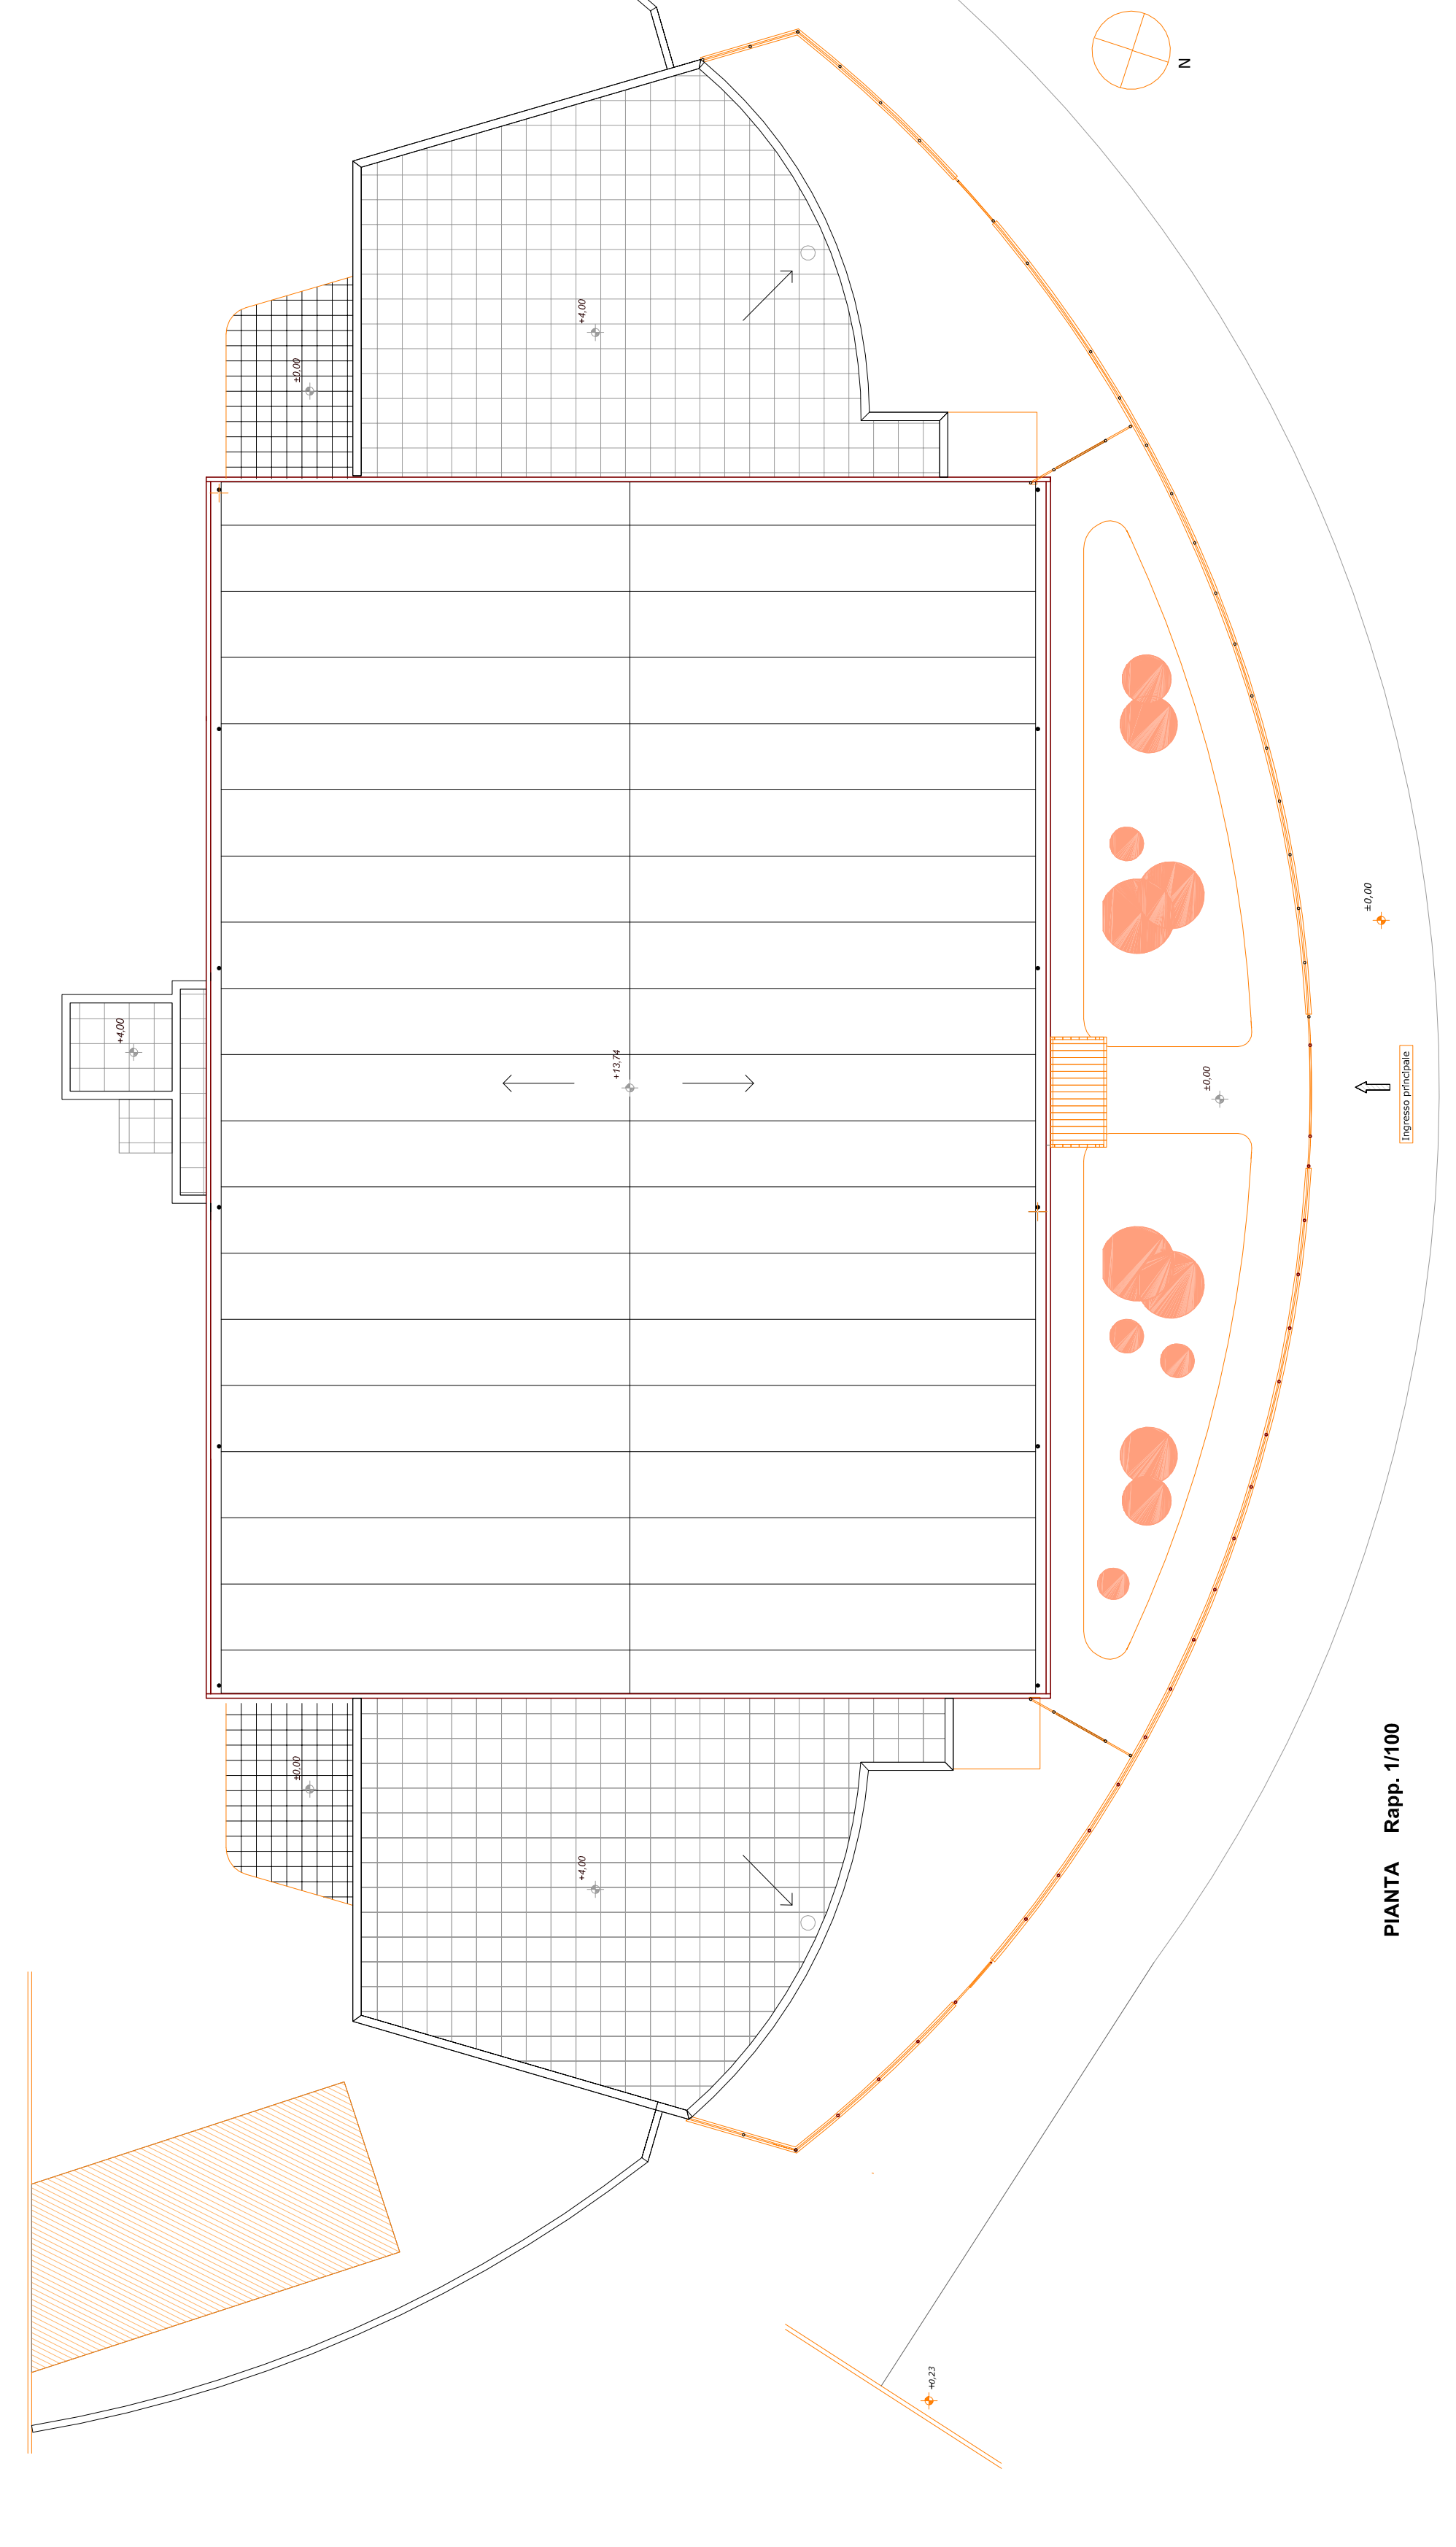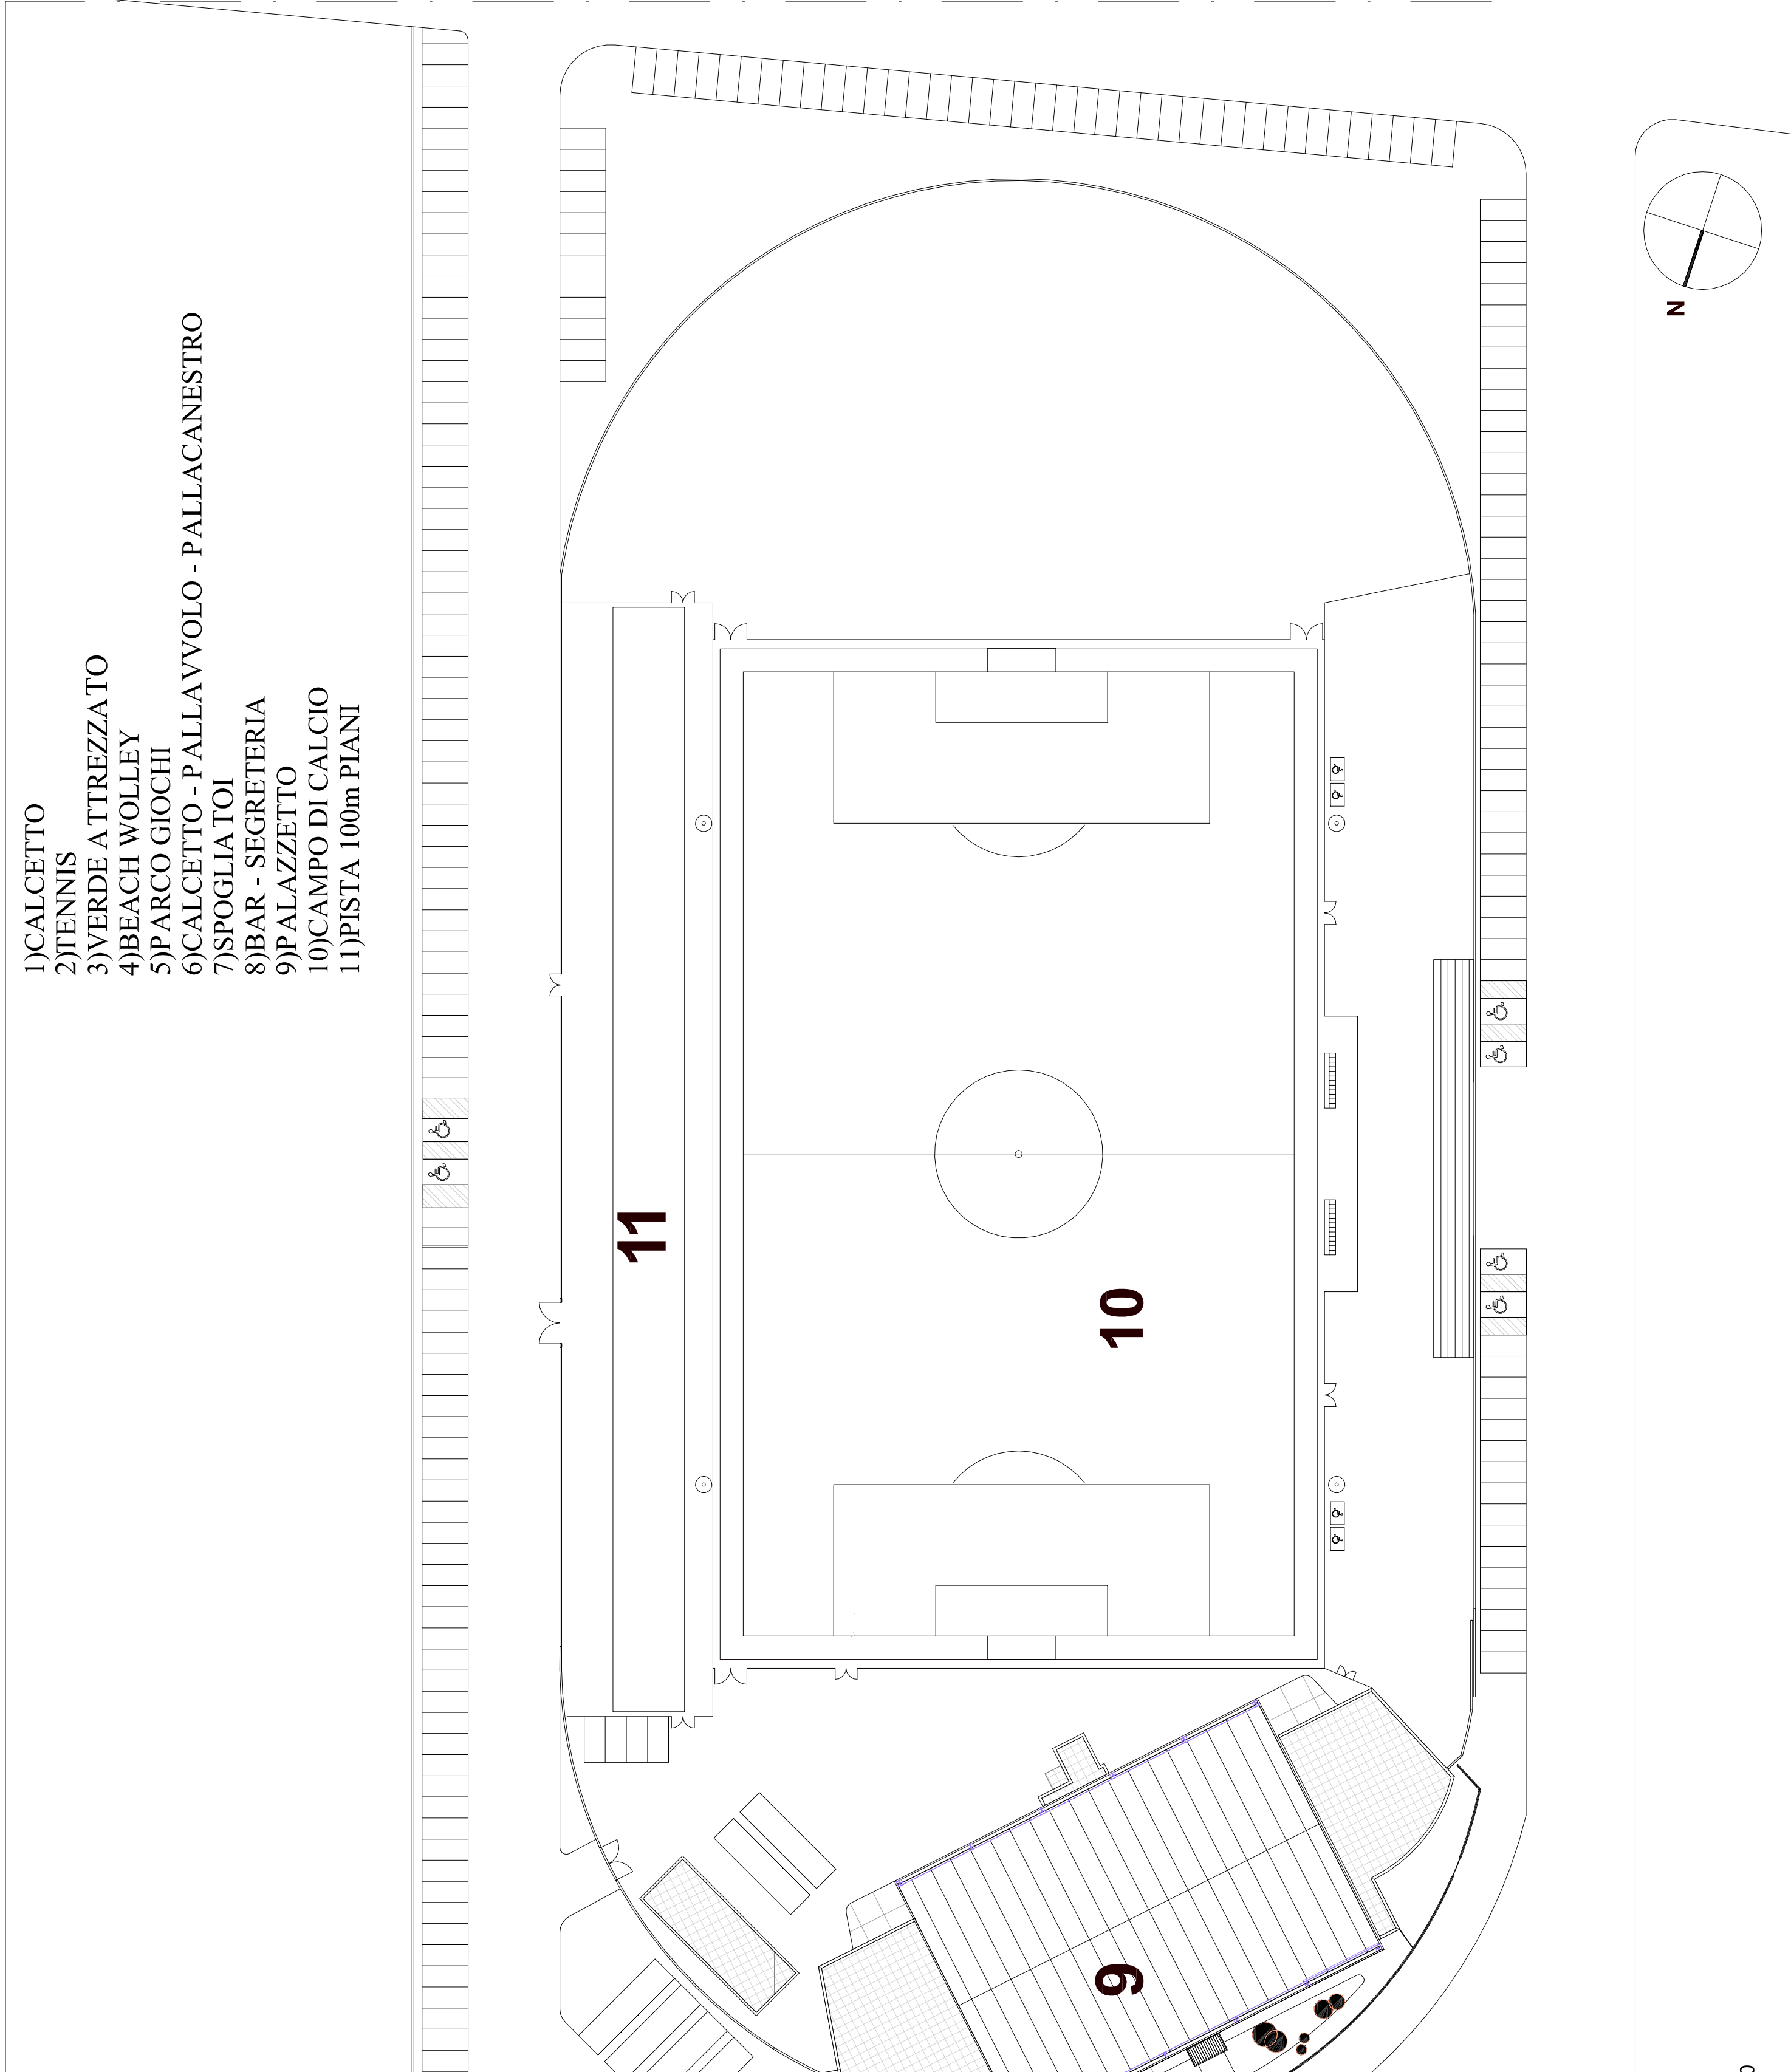

2 STATO DIFATTO PALAZZETTO

